


Südwest- / Nordost- und Nordwestfassaden



Südwestfassade Haus West (Haus Ost analog)



Nordostfassade Haus West (Haus Ost analog)

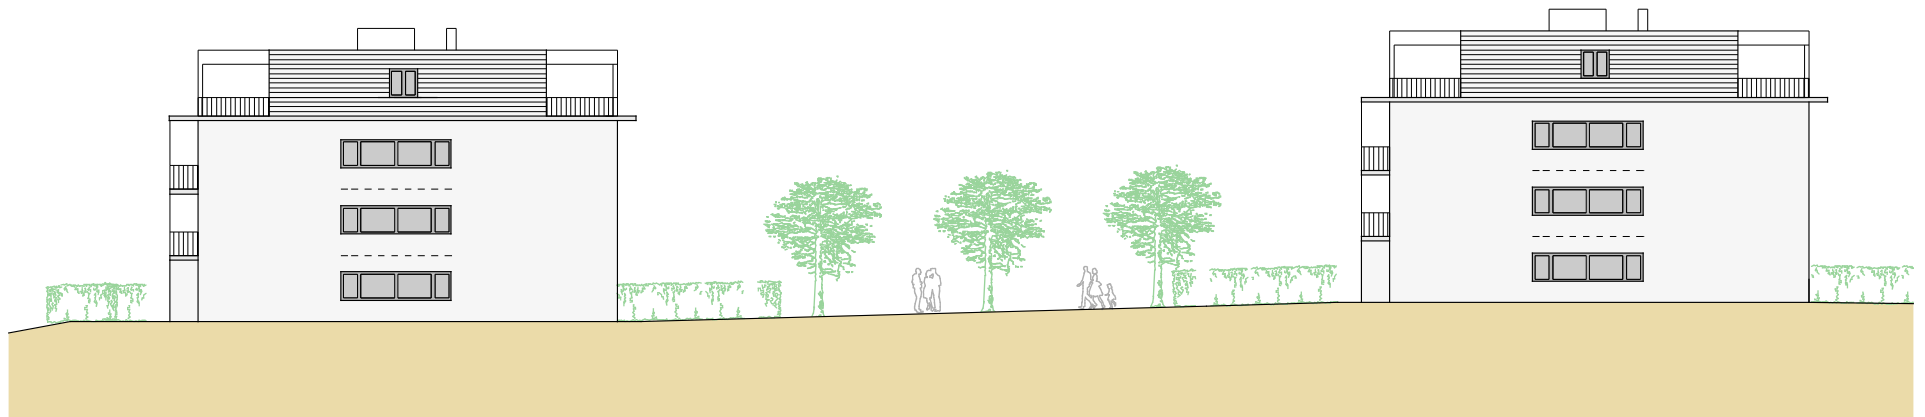

Nordwestfassade Haus Ost

Nordwestfassade Haus West

